
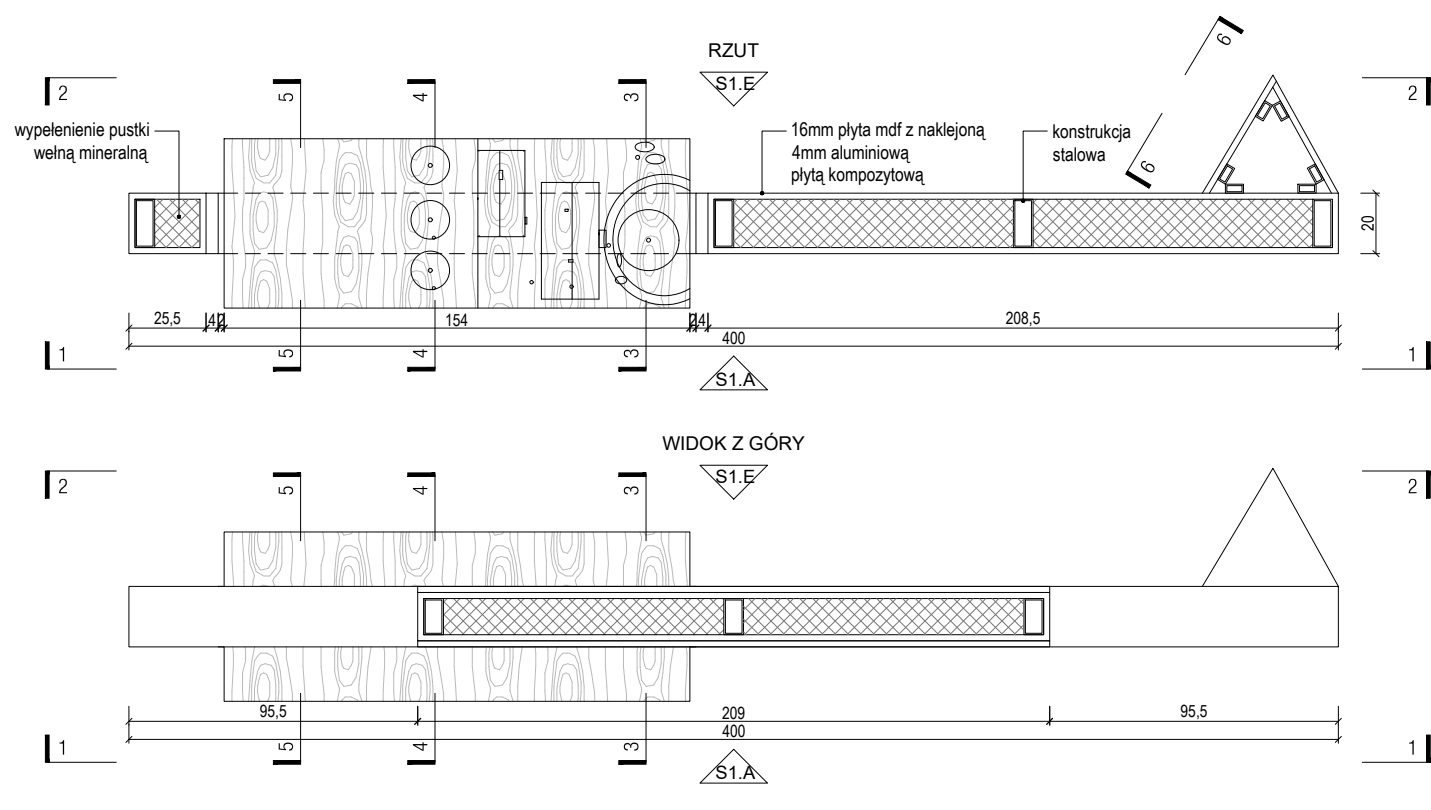
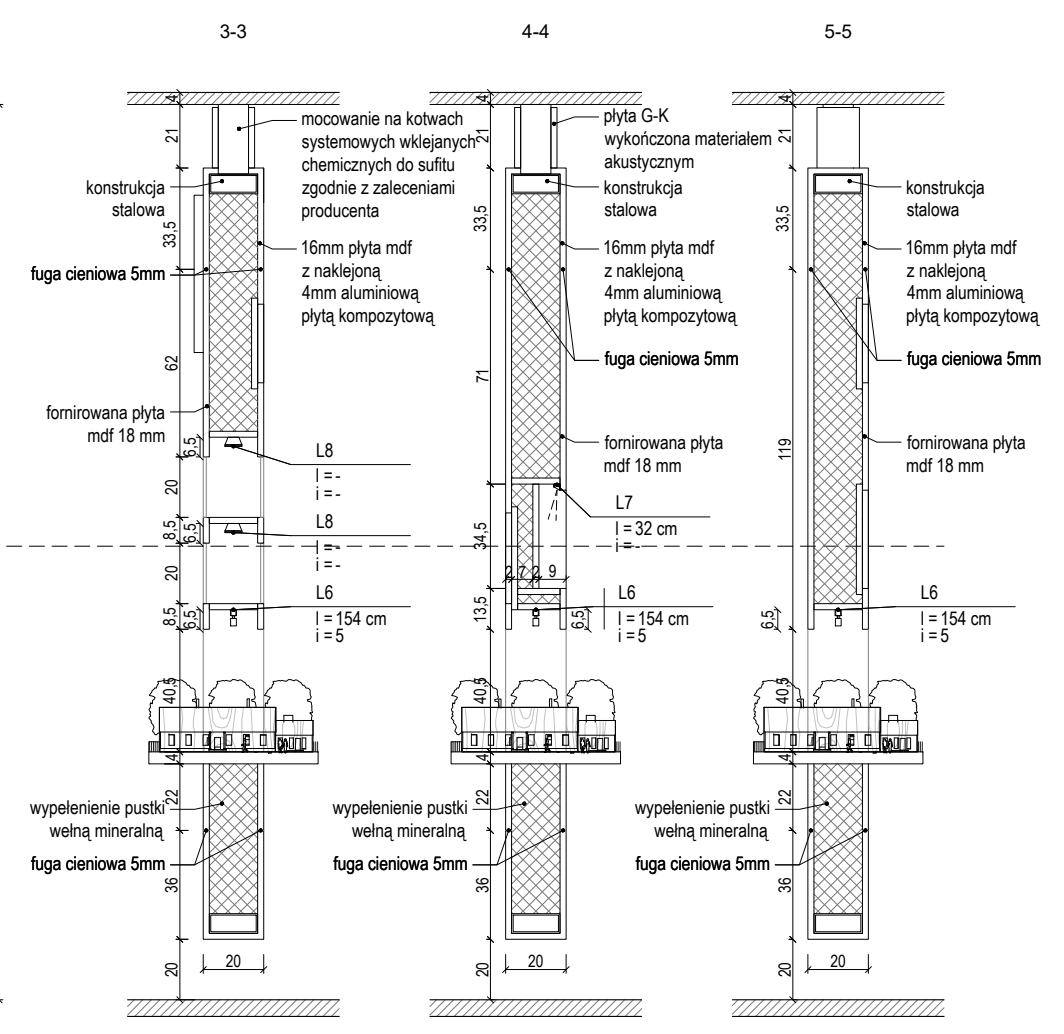


S1.A. Gabłota

1-1

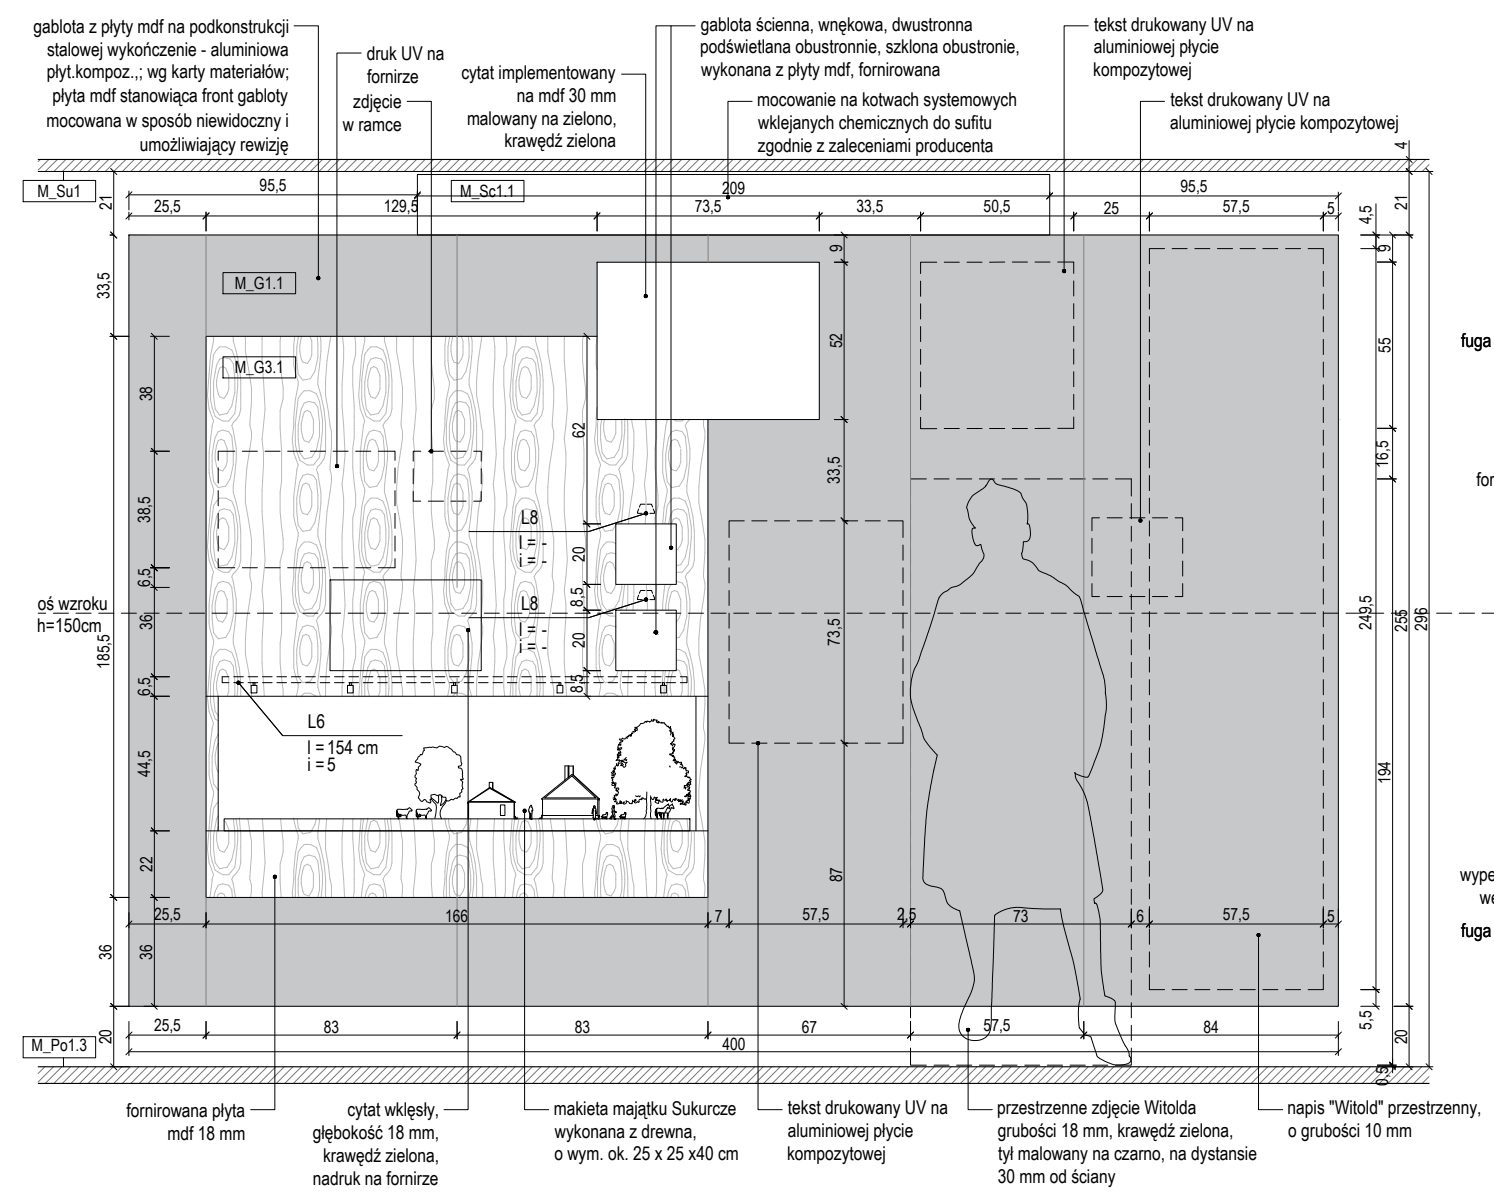

- UWAGI:
1. NINIEJSZY RYSUNEK JEST KOORDYNUJĄCY DLA PROJEKTÓW BRANŻOWYCH - WSZELKIE ROZBIEŻNOŚCI UZGADNIĆ Z PROJEKTANTEM
 2. RYSUNKI ARCHITEKTURY NALEŻY ROZPATRYWAĆ ŁĄCZNIE Z RYSUNKAMI KONSTRUKCJI I RYSUNKAMI INSTALACJI SANITARNYCH
 1. WSZYSTKIE ELEMENTY KONSTRUKCJI, WYPOSAŻENIE INSTALACYJNE, URZĄDZENIA WG PROJEKTÓW BRANŻOWYCH
 2. ELEMENTY NIEOKREŚLONE W PROJEKCIE NALEŻY KAŻDORAZOWO USTALIĆ Z PROJEKTANTEM
 3. POZIOMY BEZWZGLĘDNE +/-0,00 OZNACZONO NA PROJEKCIE ZAGOSPODAROWANIA TERENU
 4. WSZYSTKIE WYMIARY NALEŻY SPRAWDZIĆ NA BUDOWIE
 5. WYKONAĆ OBMIAR OTWORÓW PRZED ZAMÓWIENIEM OKIEN I DRZWI
 6. MATERIAŁY, PRZY ZMIANIE NA INNE NALEŻY KAŻDORAZOWO UZGADNIĆ Z PROJEKTANTEM
 7. REWIZJE PIONÓW KANALIZACYJNYCH I ODWODNIENIA DACHU- wg. OPRACOWANIA BRANŻY WOD-KAN.
 8. W POMIĘSZCZENIACH MOKRYCH TYNK CEMENTOWO WAPIENNY LUB PŁYTA GKBI
 9. W POM. MOKRYCH W POSADZCE NA WARSTWIE WYLEWKI BETONOWEJ IZOLACJA P. WILGOCIOWA 2X2,0mm PE WYWINIĘTA min 10cm NA ŚCIANY W ZAKRESIE PPOŻ, BHP, SANEPID
 10. OPRACOWANIA DOKUMENTACJI AUTORSTWA KONSORCJUM BDR ARCHITEKCI I KOZA NOSTRA SP. Z O. O. AUTORSKO DOKONAŁ ŁUKASZ IZERT ZESPÓŁ WESPÓŁ

NAZWA INWESTYCJI
WYSTAWA STAŁA "MUZEUM DOM RODZINY PIŁECKICH"

ADRES INWESTYCJI
UL. WARSZAWSKA 4, 07-300 OSTRÓW MAZOWIECKA

INWESTOR
MUZEUM DOM RODZINY PIŁECKICH

PROLOG
BARTOSZ KOWAL
www.prlg.pl
mail@prlg.pl
bartekowal@o2.pl
601 392 899

PROJEKT WYKONAWCZY
PRWA AUTORSKIE ZASTRZEŻENIE DZ.U. 1990/1994 P.OZ.19

BRANŻA ARCHITEKTONICZNA	
FUNKCJA	PROJEKTANT
TYTUŁ, IMIĘ, NAZWISKO	mgr inż. arch. Bartosz Kowal
NR UPRAWNIEN	W/10/2020
DATA	08/12/2021
PODPIS	

TEMAT RYSUNKU:
DETAL – GABŁOTA S1A_S1E - cz. 1

FORMAT	A3
DATA	GRUDZIEŃ 2021
SKALA	1 : 25
SYMBOL PROJEKTU	026
NR RYSUNKU	PW_02_S1A_G

